



ΚΥΡΙΑ ΟΨΗ

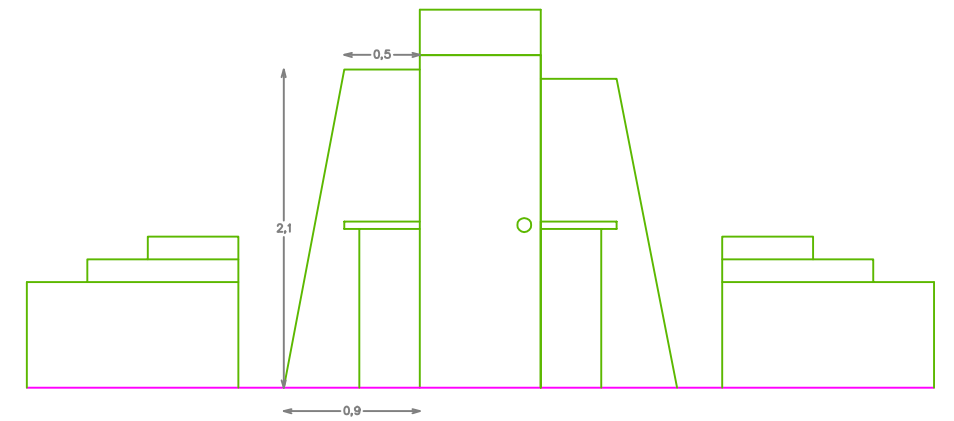

ΠΛΑΓΙΑ ΟΨΗ



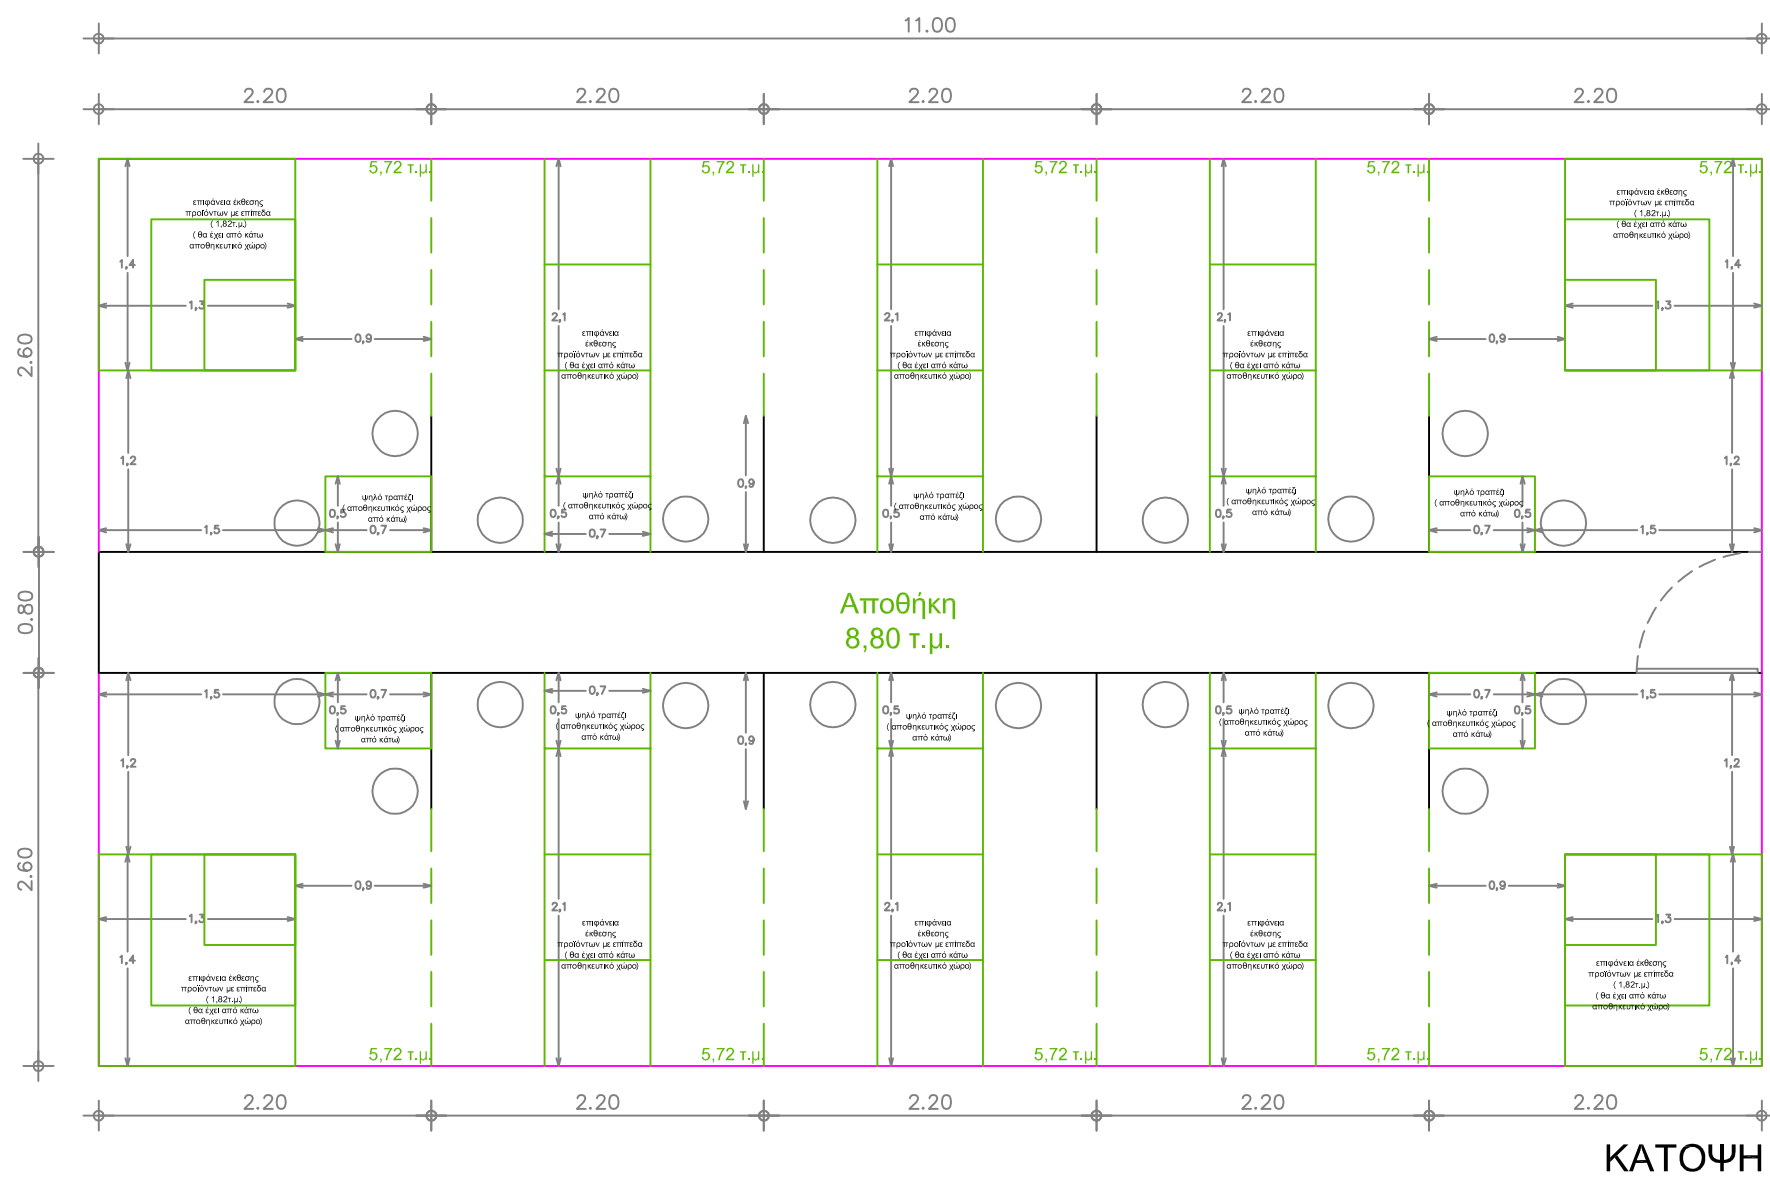


ΚΑΤΟΨΗ

ANUGA 2019  
 ΠΡΟΜΕΛΕΤΗ ΧΩΡΟΔΙΑΤΑΞΗΣ ΕΠΙΦΑΝΕΙΑΣ 6,00x11,00μ.  
 ΕΝΔΕΙΚΤΙΚΗ ΠΡΟΤΑΣΗ ΑΡΧΙΤΕΚΤΟΝΙΚΗΣ ΛΥΣΗΣ  
 ΟΜΑΔΙΚΟΥ ΠΕΡΙΠΤΕΡΟΥ ΤΗΣ ENTERPRISE GREECE

ΗΜΕΡΟΜΗΝΙΑ  
 Μάιος 2019

**A01**  
 ΚΛ. 1:50

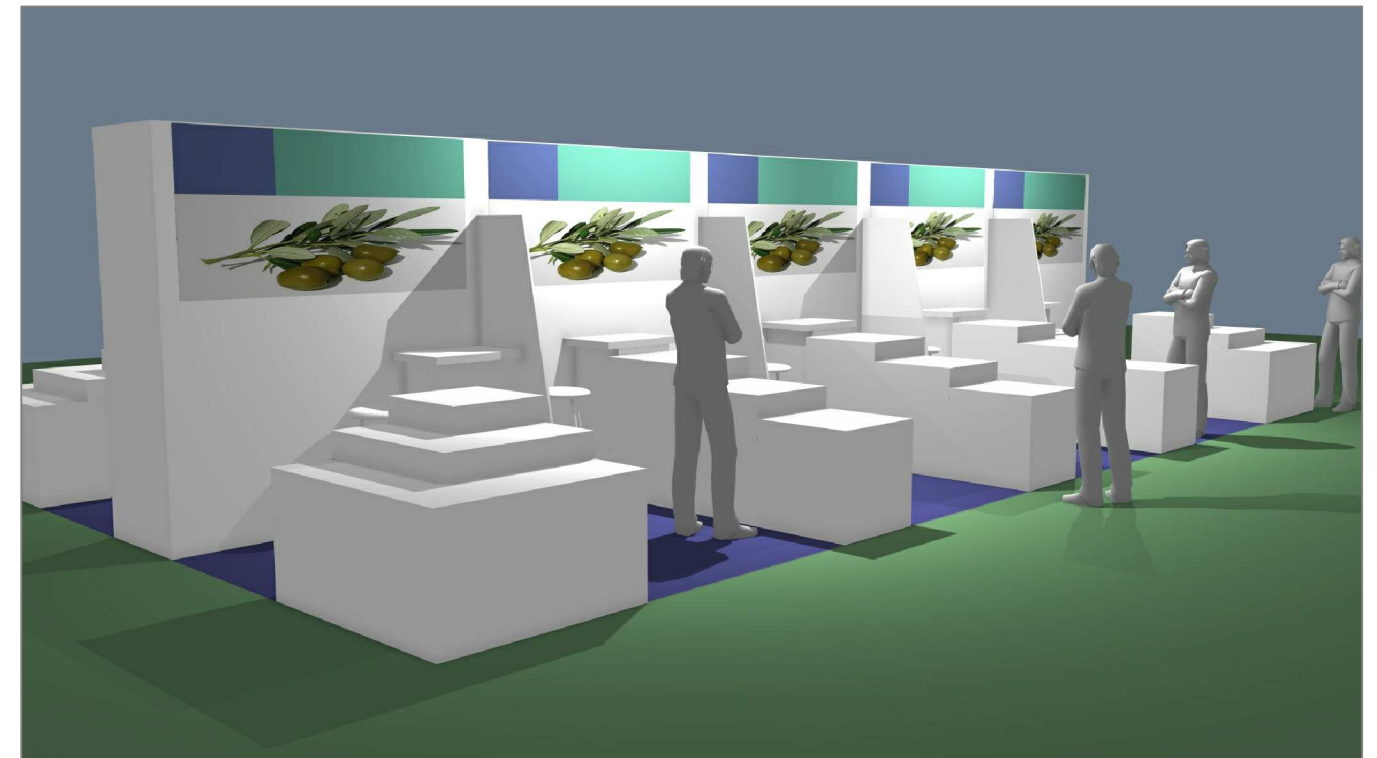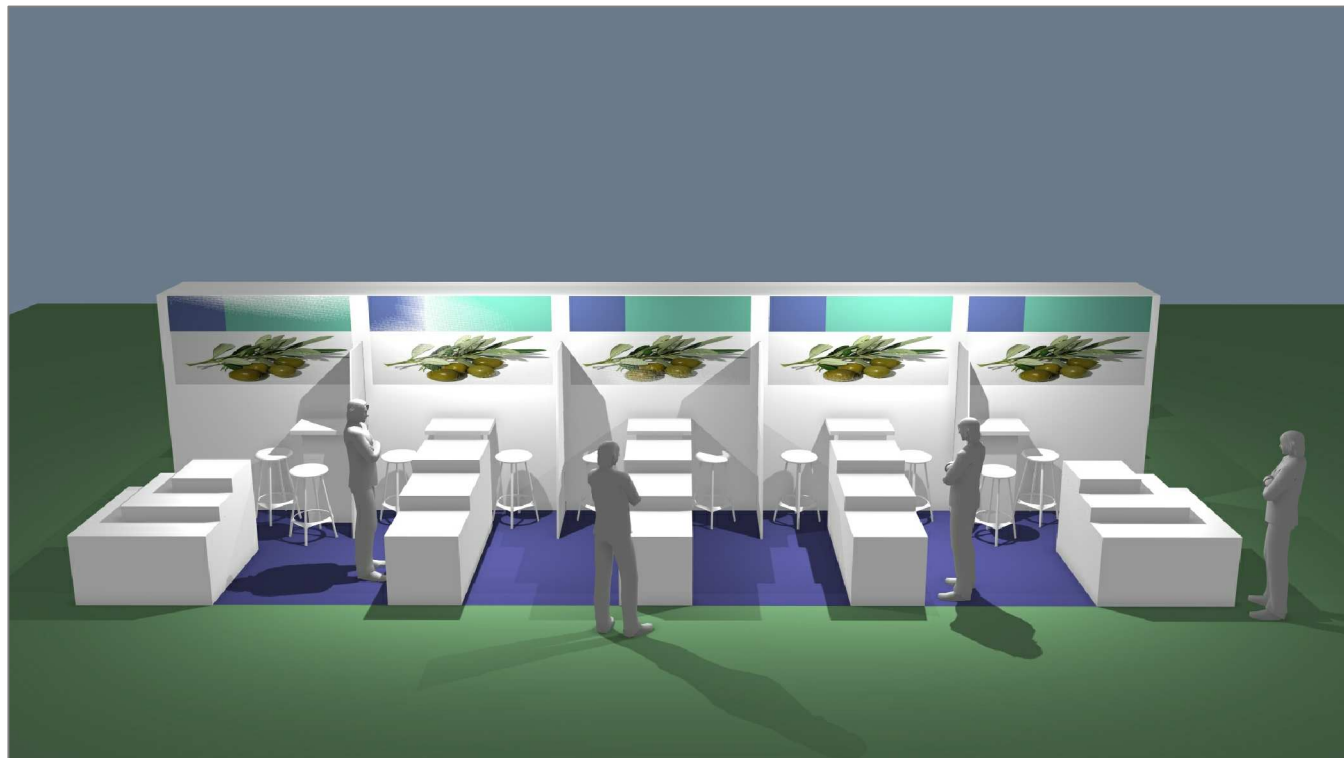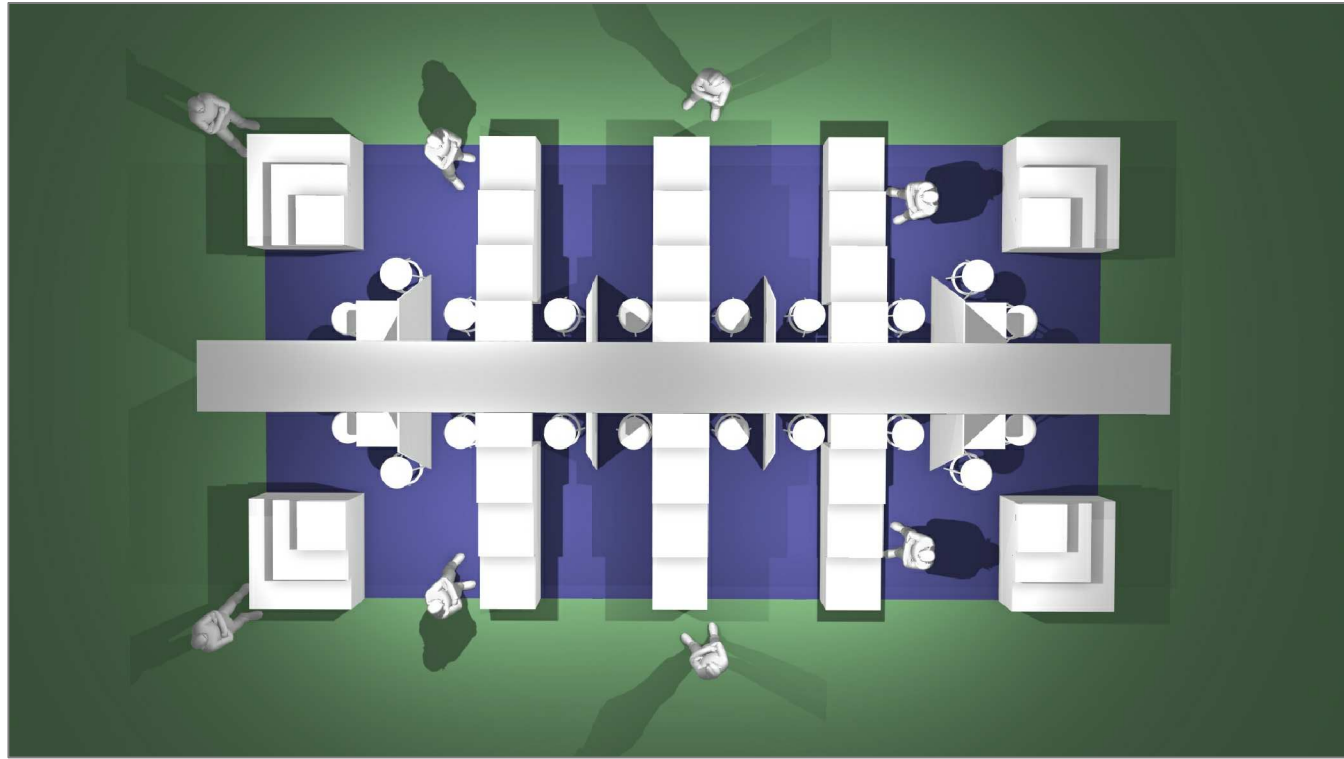

ANUGA 2019  
 ΠΡΟΜΕΛΕΤΗ ΧΩΡΟΔΙΑΤΑΞΗΣ ΕΠΙΦΑΝΕΙΑΣ 6,00x11,00μ.  
 ΕΝΔΕΙΚΤΙΚΗ ΠΡΟΤΑΣΗ ΑΡΧΙΤΕΚΤΟΝΙΚΗΣ ΛΥΣΗΣ  
 ΟΜΑΔΙΚΟΥ ΠΕΡΙΠΤΕΡΟΥ ΤΗΣ ENTERPRISE GREECE

ΗΜΕΡΟΜΗΝΙΑ  
 Μάιος 2019

A02